


22. OBRTNIČKI SAJAM ISTRE

shematski prikaz štandova u izložbenoj hali

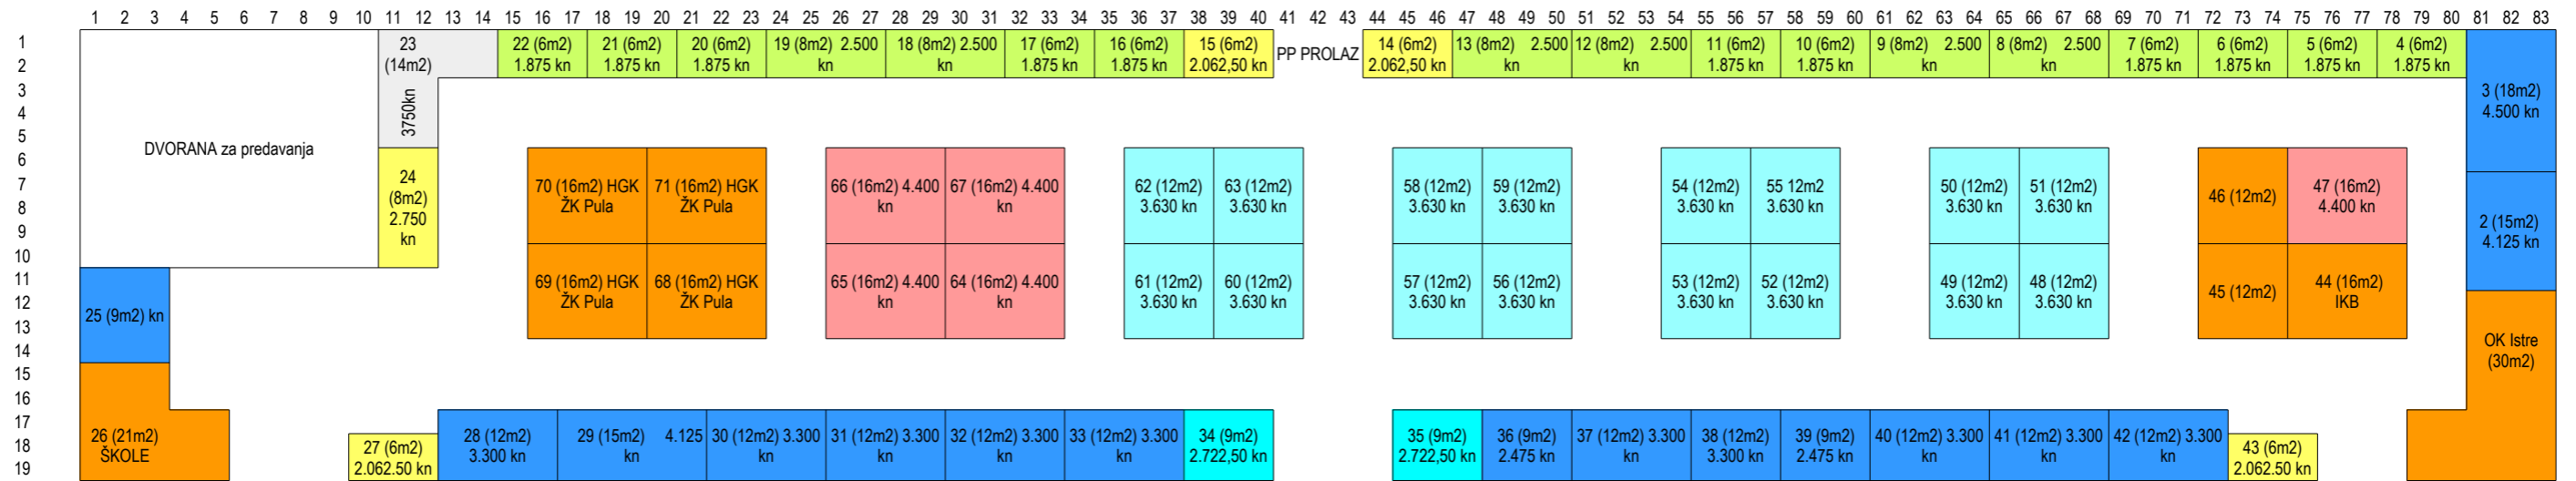

ULAZ

ULAZ

pozornica

ULAZ

- rezervirani štandovi
- štandovi dubine 2m, otvoreni s 2 strane
- štandovi dubine 2m, otvoreni s jedne strane (front)
- štandovi dubine 3m, otvoreni s 2 strane
- štandovi dubine 3m, otvoreni s jedne strane (front)
- štandovi dubine 4m, otvoreni s dvije strane

Napomena:

- u navedene cijene uključen je PDV.

- navedene cijene odnose se na štandove bez namještaja.